


PLAN URBANISTIC ZONAL

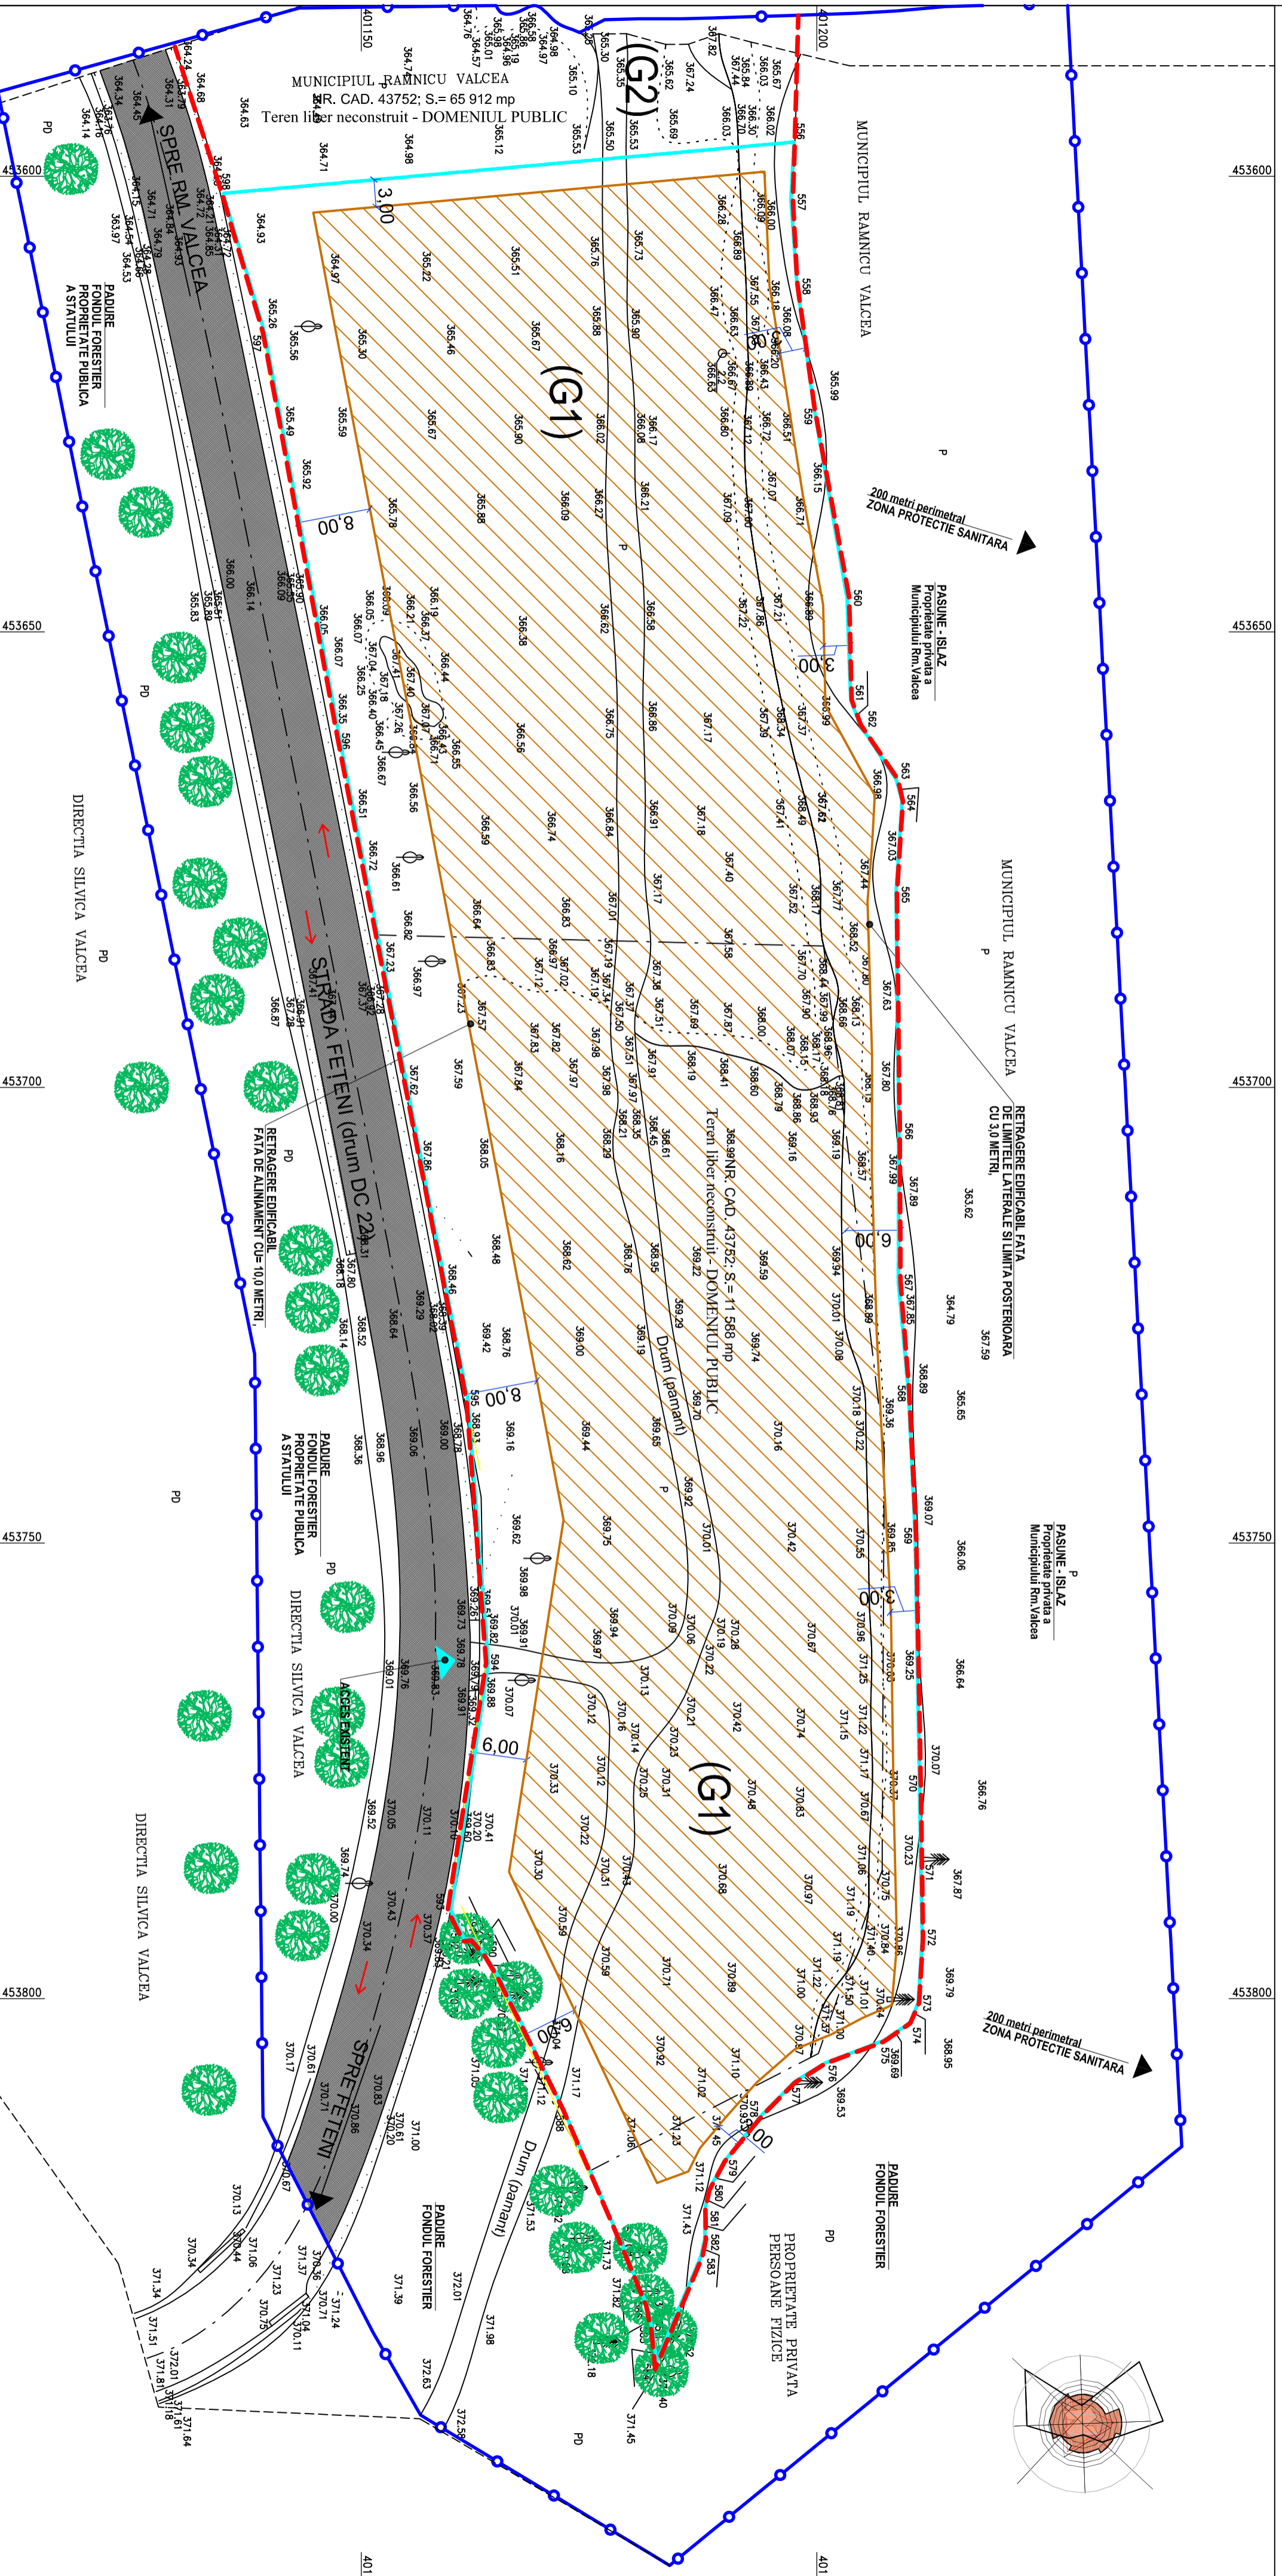

LEGENDA:

- LIMITA - ACCESE**
 - Zona limitrofa PUZ - Statie de tratare mecano-biologica a deseurilor municipale, Rm. Valcea
 - si limita zona studiata prin P.U.Z.
 - S. teren cont. plan topografic = 1:1 588 mp
 - Imprejurare inchina. Statie de tratare mecano-biologica a deseurilor municipale Rm. Valcea
 - Limita edificabilă PUZ - Statie de tratare mecano-biologica a deseurilor municipale Rm. Valcea (drum neamenajat din pamant)
- DESTINATIE**
 - Zona edificabilă subzona G1
 - Zona circuliabile carosabilă/aleonala existenta
 - Spatii verzi, Pasunil, p păduri - existent
 - Sens circuliabil auto domeniul public / Inchina
 - Copaci marcați, Păduri - existent

NOTA:
Conform PUG aprobat, terenul aferent PUZ se afla in: Zona de siguranta a Poligonului de tragere Goranu - Zona cu destinatie speciala a M.Ap.N.

PUZ - Statie de tratare mecano- biologica a deseurilor municipale, Rm. Valcea
G1 - subzona constructiilor si amenajarii pentru gospodaria comunală

LEGENDA (Plan Topografic):

- As
- Platforma asfalt
- Punct stație
- Cota punctului topografic
- Ax drum
- Ax rigola
- Taluz superior
- Taluz inferior
- Copaci marcați

PUZ -
subzona constructiilor și amenajărilor pentru gospodaria comunală
Conf. R.U. - P.U. - max. 50.0 %, C.U.T. - max. 1.8 (mp, ADC/imp. Teren).

PLAN COTAT IN SISTEM DE PROIECTIE STEREOGRAFIC 1970
SISTEM DE REFERINTA MAREA NEAGRA 1975

- Ing. BOBEL Mihail Adrian

CENINTA DE VERIFICARE:	NIMDE VERIFICATOR: EXPERT SANITARA	REFERAT / EXPERTIZA NUNAR - DATA
AUTOR CONCEPT:		
TITUL PROIECT: REVIZUIRE PLAN URBANISTIC ZONAL STATIE DE TRATARE MECANO-BIOLOGICA A DESURILOR MUNICIPALE, RAMNICU VALCEA		
arhitectură urbanism design	AG	
DIRECTOR:	Arh. A. Ciocanaru	TITUL PLANȘI: UAT. MUNICIPIUL RAMNICU VALCEA
SEF PROIECT:	Arh. A. Ciocanaru	REGLEMENTARI URBANISTICE-EDIFICABIL
DESINAT:	Arh. C. Mihai	SCALA: 1/500
VERIFICARE:		DATA: 2019
INTERNA:		SPECIALITATE: URBANISM
BENEFICIAR:		PROIECT NR.: 27.17-4/2019
AUT. MUNICIPIUL RAMNICU VALCEA		PRIME: 03
ARHITECTURA URBANISM DESIGN		PLANȘI NR.: 03